





**GEMEINDE
ZAISENHAUSEN**

**VORHABENPLAN
"BAHNBRÜCKENER STRASSE
FLURSTÜCK NR. 10546"
Ansichten**


03.09.2020

Maßstab = 1:100


**STERNEMANN
UND GLUP**
FREIE ARCHITEKTEN UND STADTPLANER
ZWINGERGASSE 10 74889 SINSHEIM
TEL.: 0 72 61 / 94 34 0 FAX: 0 72 61 / 94 34 34
E-MAIL: INFO @ STERNEMANN - GLUP . DE

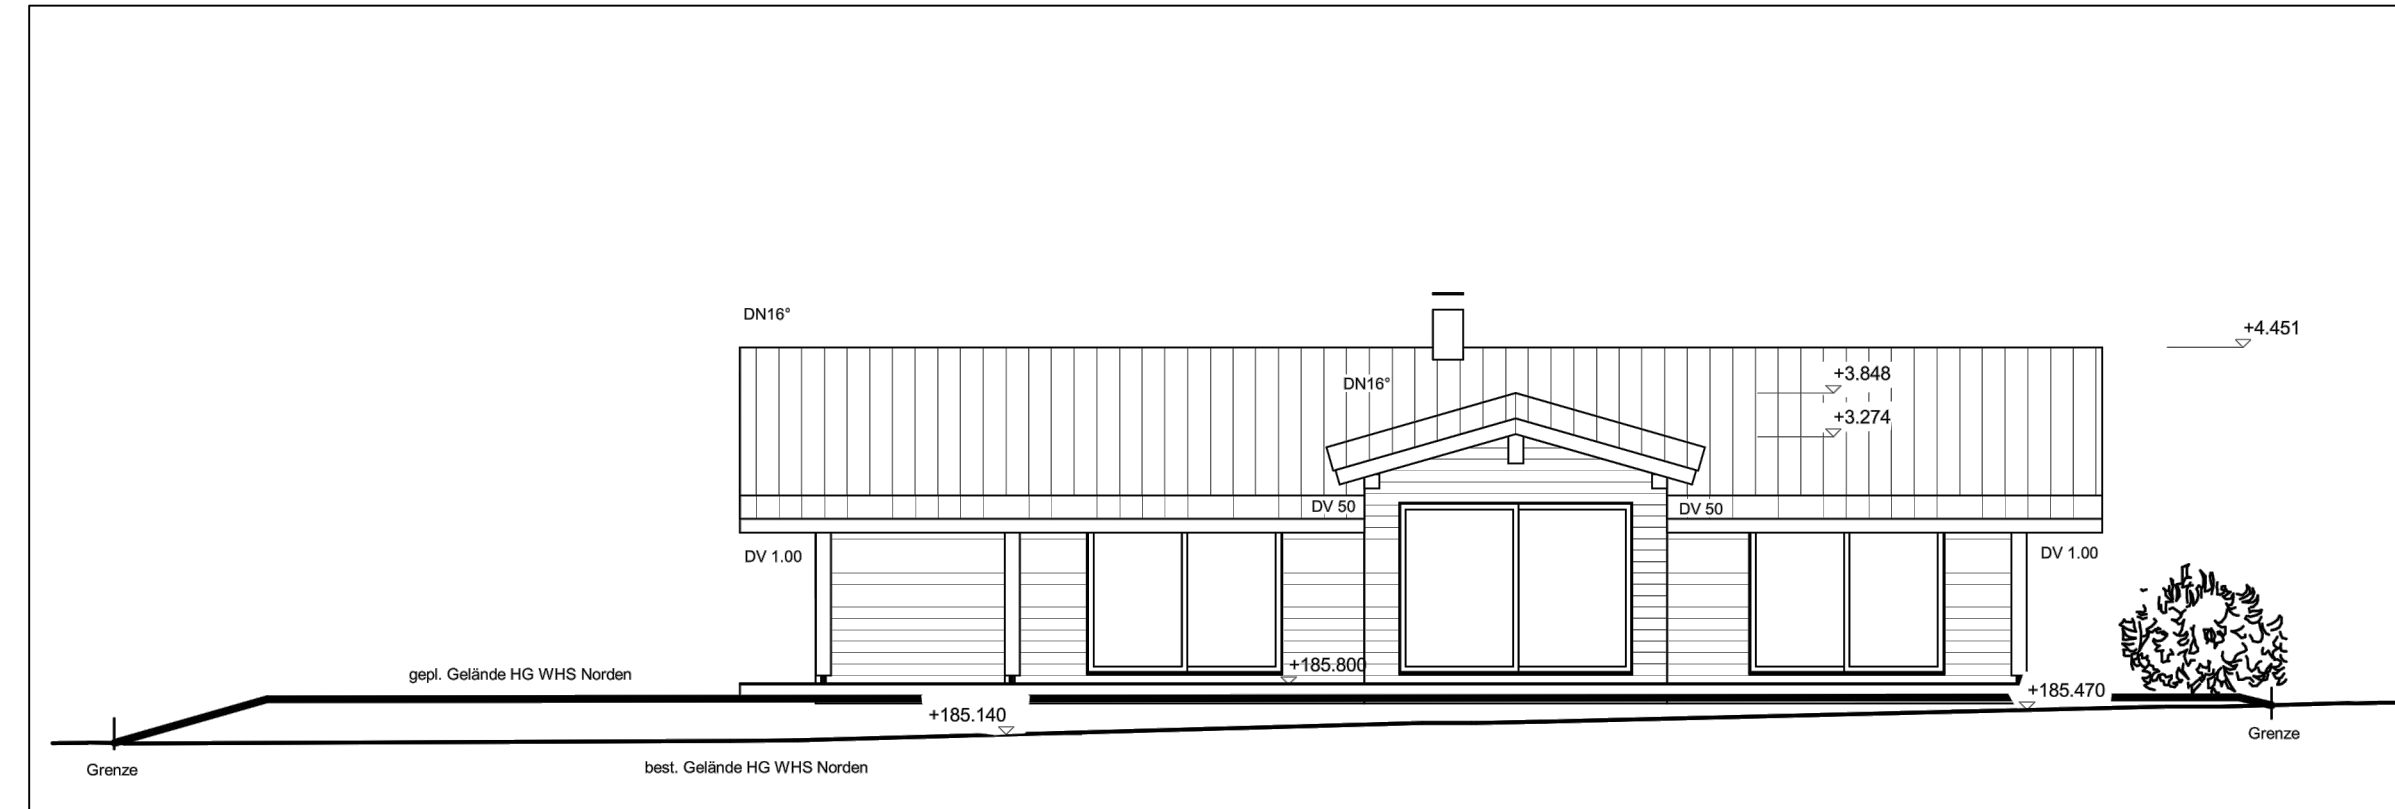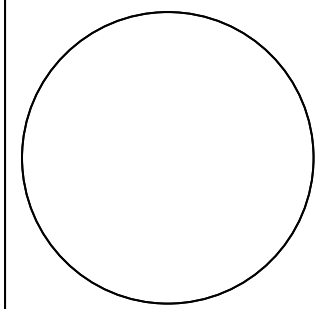


Nord-Ansicht

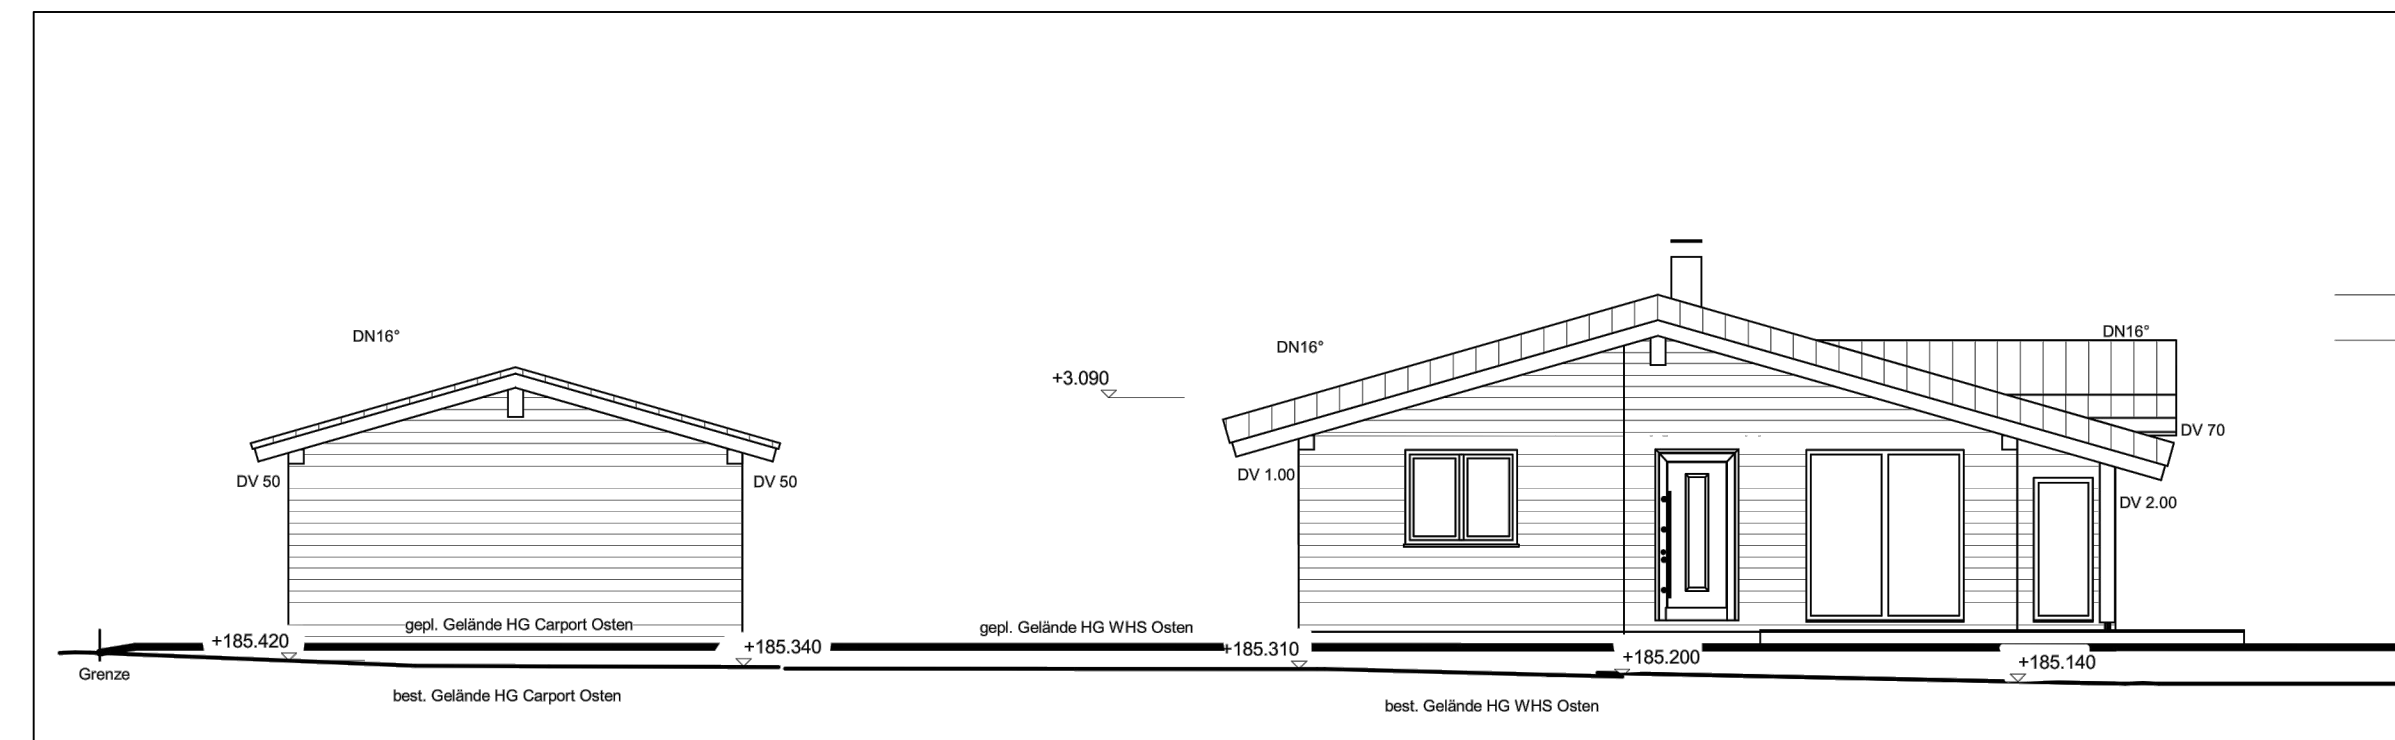

Ost-Ansicht

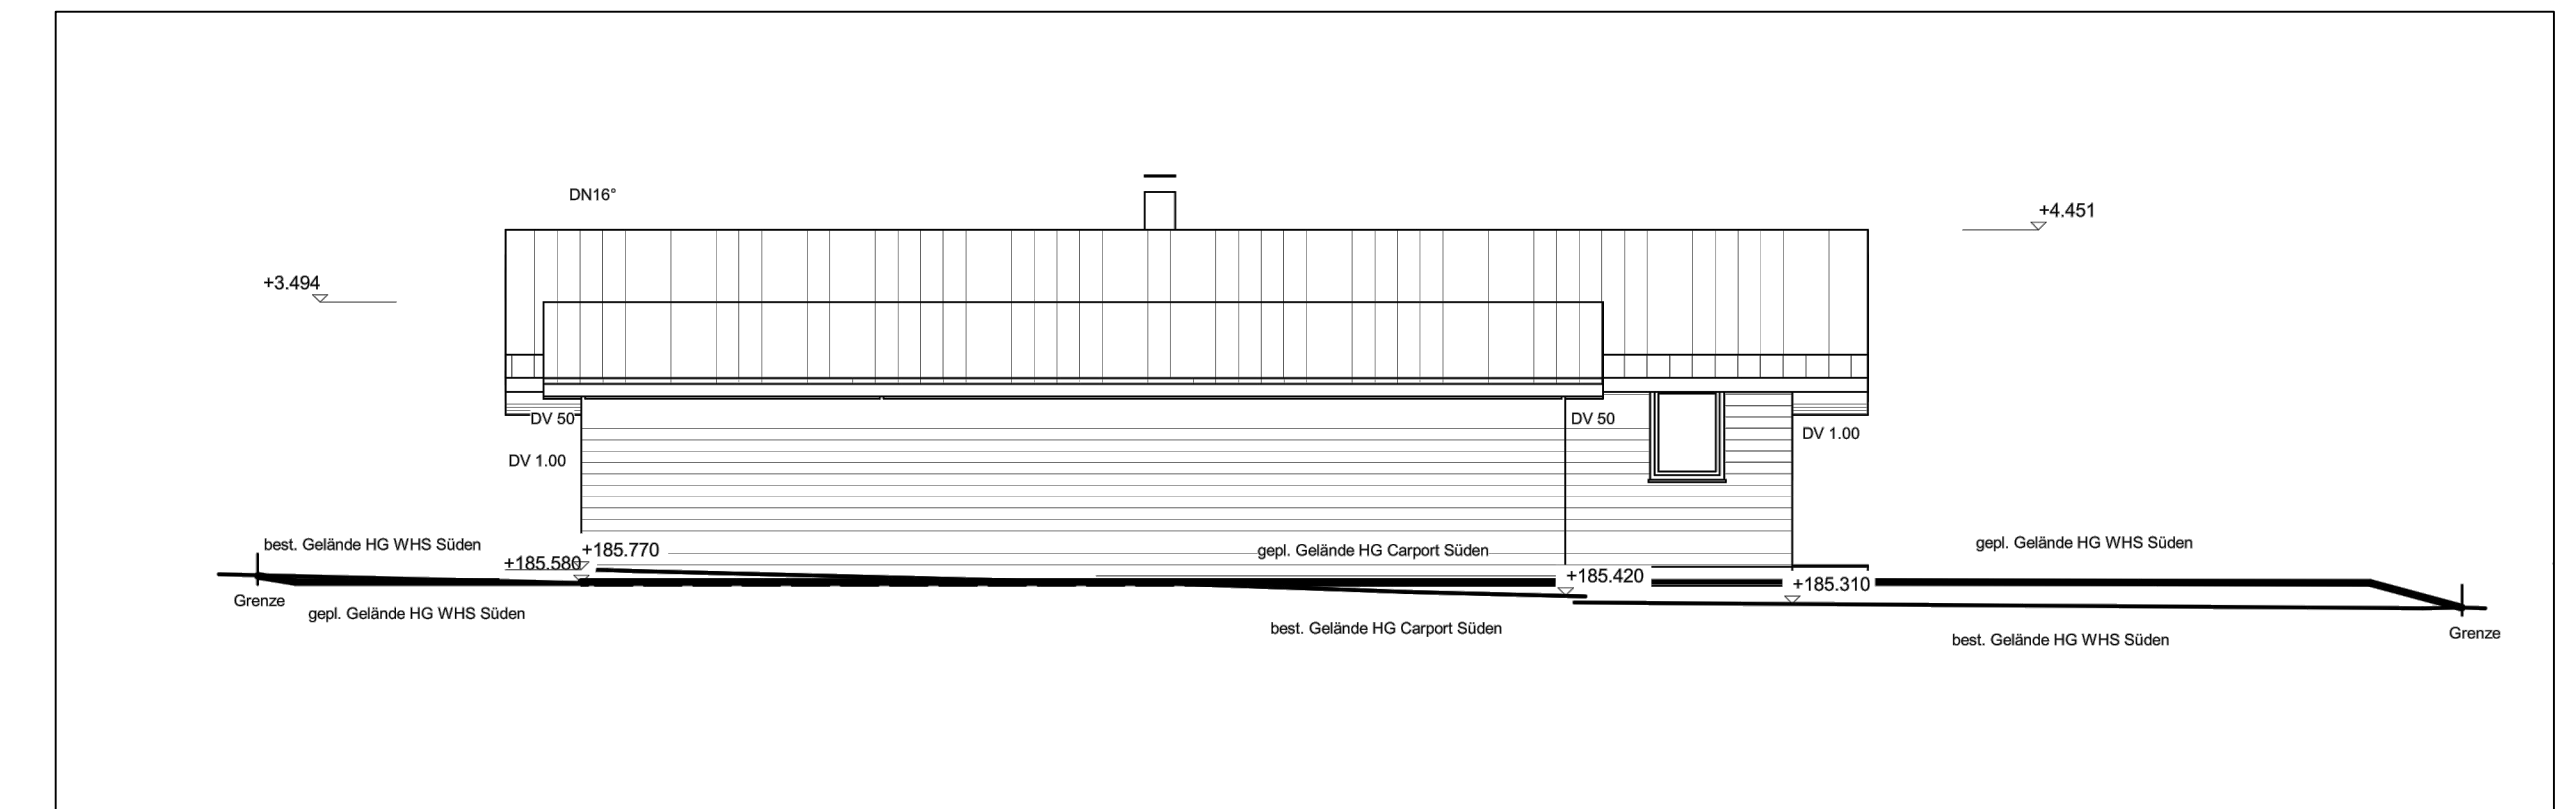

Süd-Ansicht

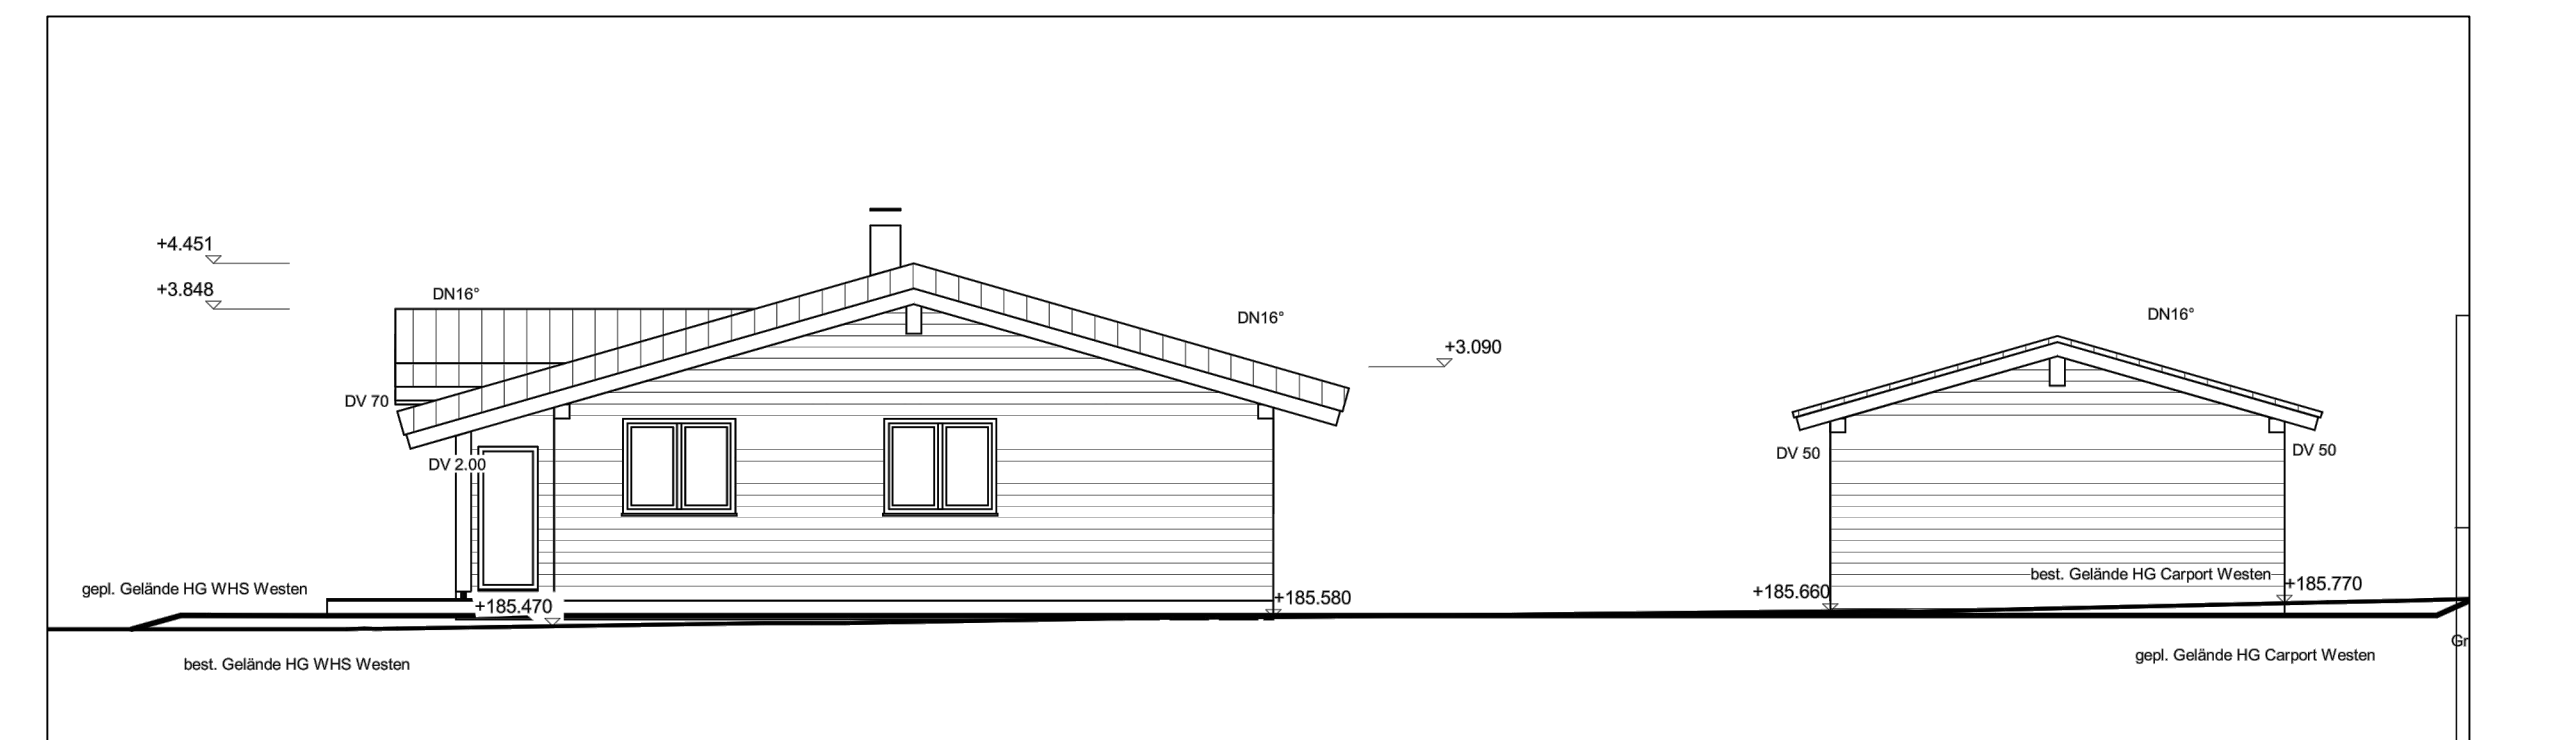

West-Ansicht